


План 1-го этажа (отм. 0,000)

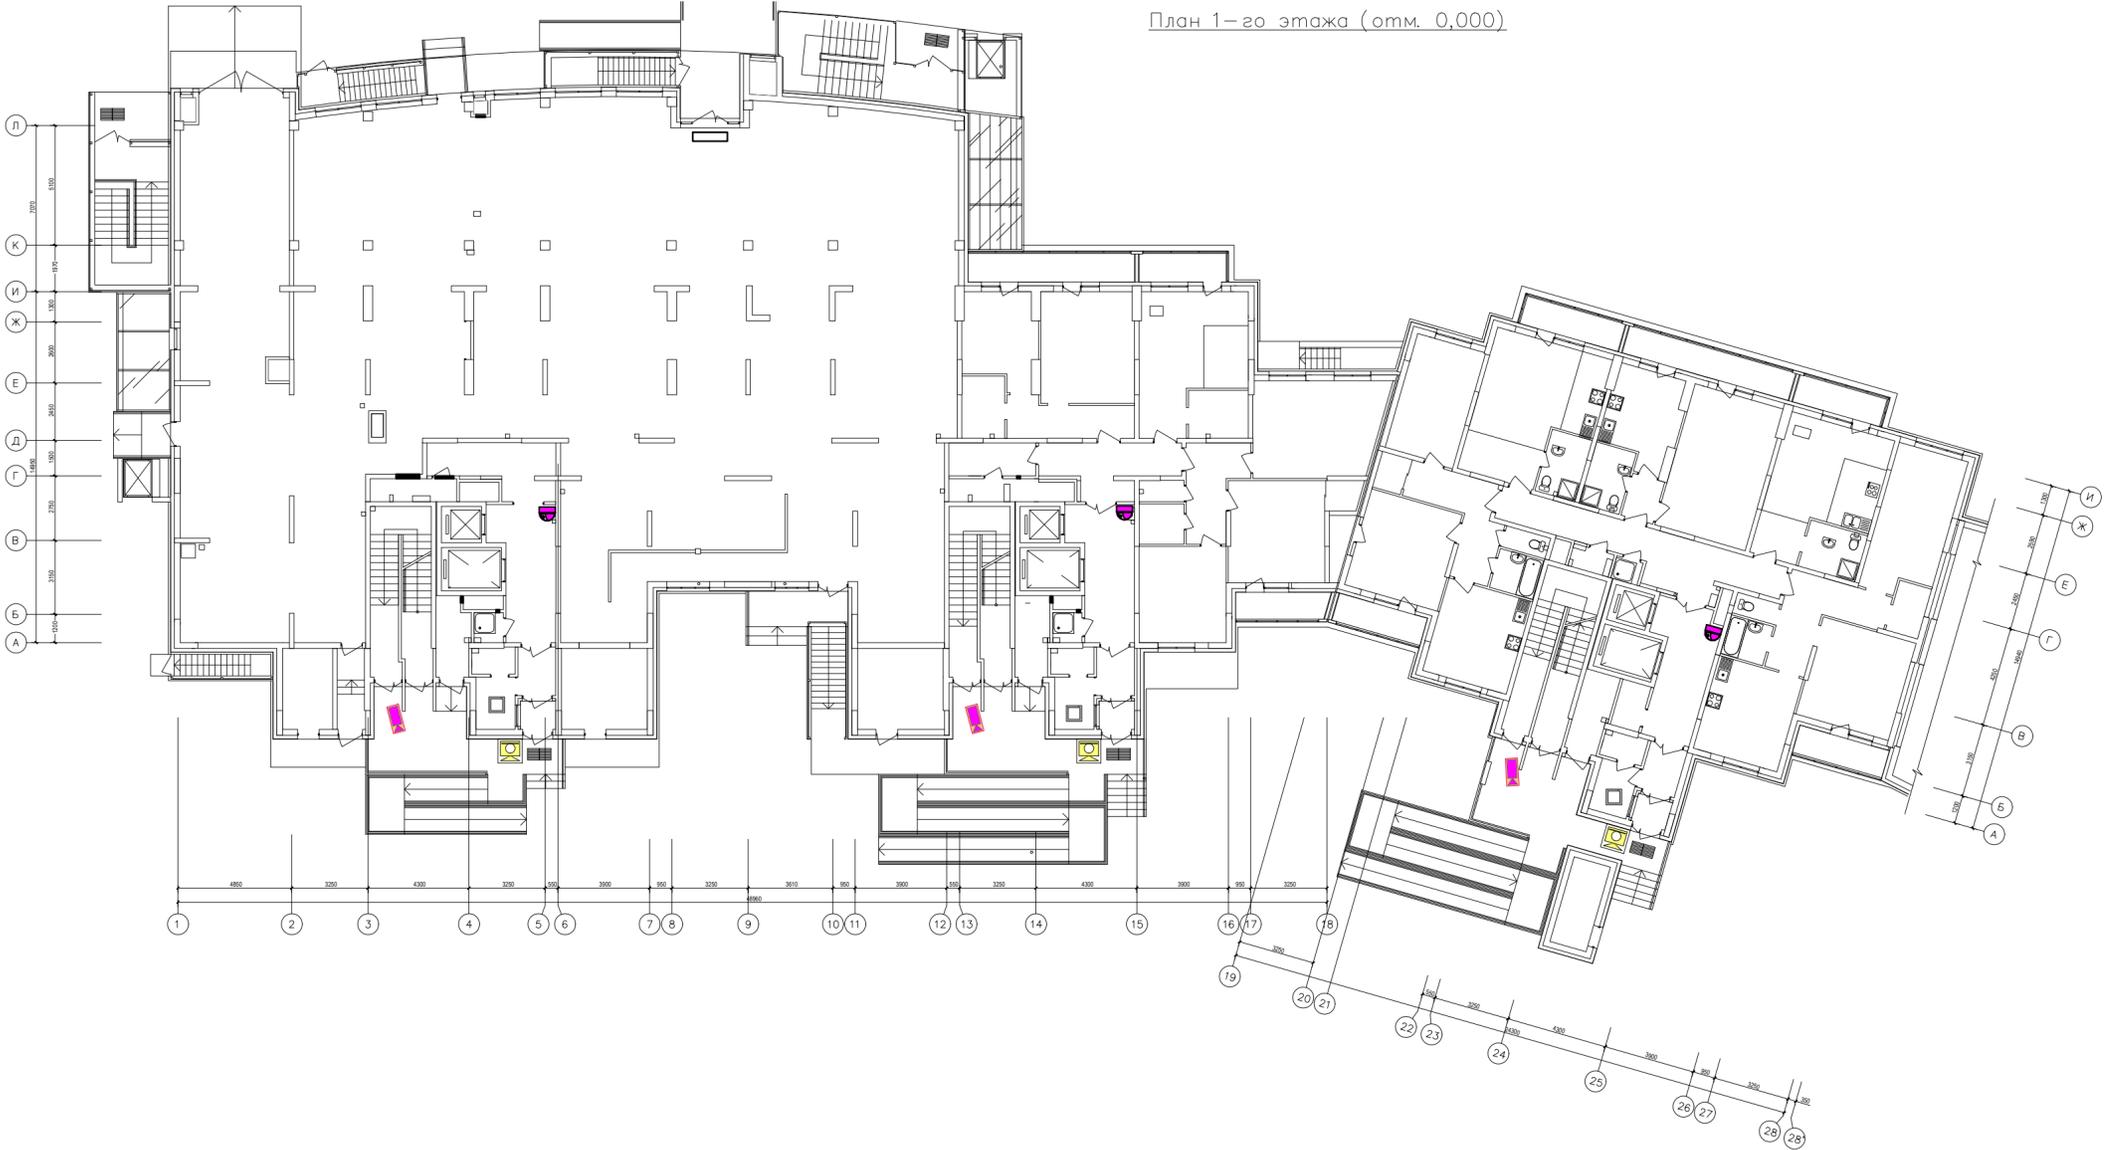

Условные графические и буквенные обозначения

Обозначение	Наименование
	Видеопанель
	Видеопанель уличная
	Видеопанель круглая

предварительная схема системы видеонаблюдения	
Эта система ориентирована для видеонаблюдения за объектом и является схемой. С точностью формирования содержания не является проектом и не имеет юридической силы.	
Исполнитель	Лист
Дата	Лист
Составитель	Лист
Проверенный	Лист
Утвержденный	Лист