План 1-го этажа (отм. 0,000)

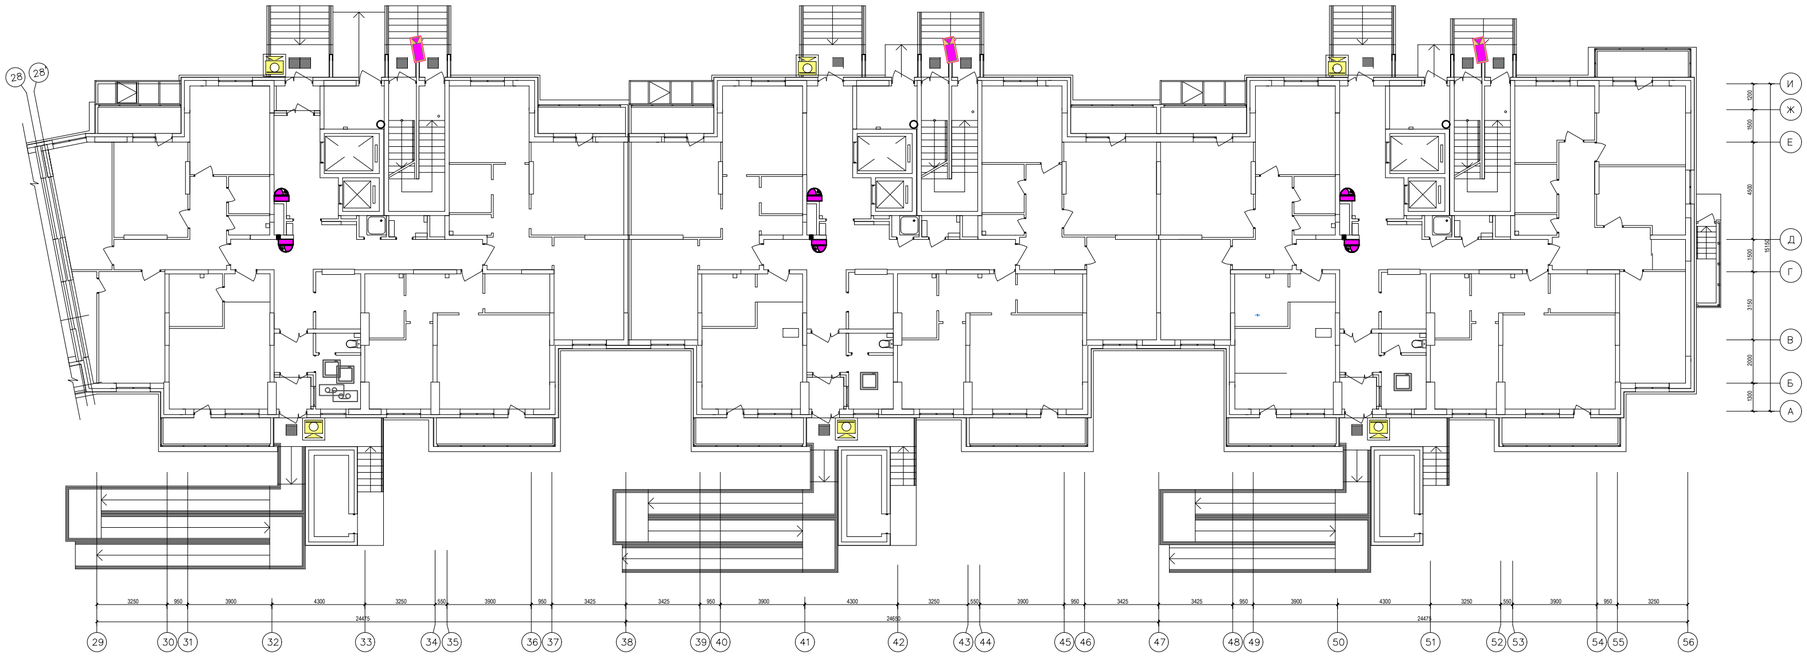

Условные графические и буквенные обозначения

Обозначение	Наименование
	Монитор видеонаблюдения
	Видеорегистратор
	Видеокамера уличная
	Видеокамера внутренней панели
	Видеокамера купольная

предварительная схема системы видеонаблюдения

Данная система спроектирована для видео фиксации входных групп и лифтовых холлов. С возможностью дублирования изображения монитор внутренних панелей в каждый подъезд.

Изм.	Кол.уч.	Лист	№док.	Подп.	Дата

Согласовано

Взам. инв. № | Подп. и дата | Инв. № подл.

Формат